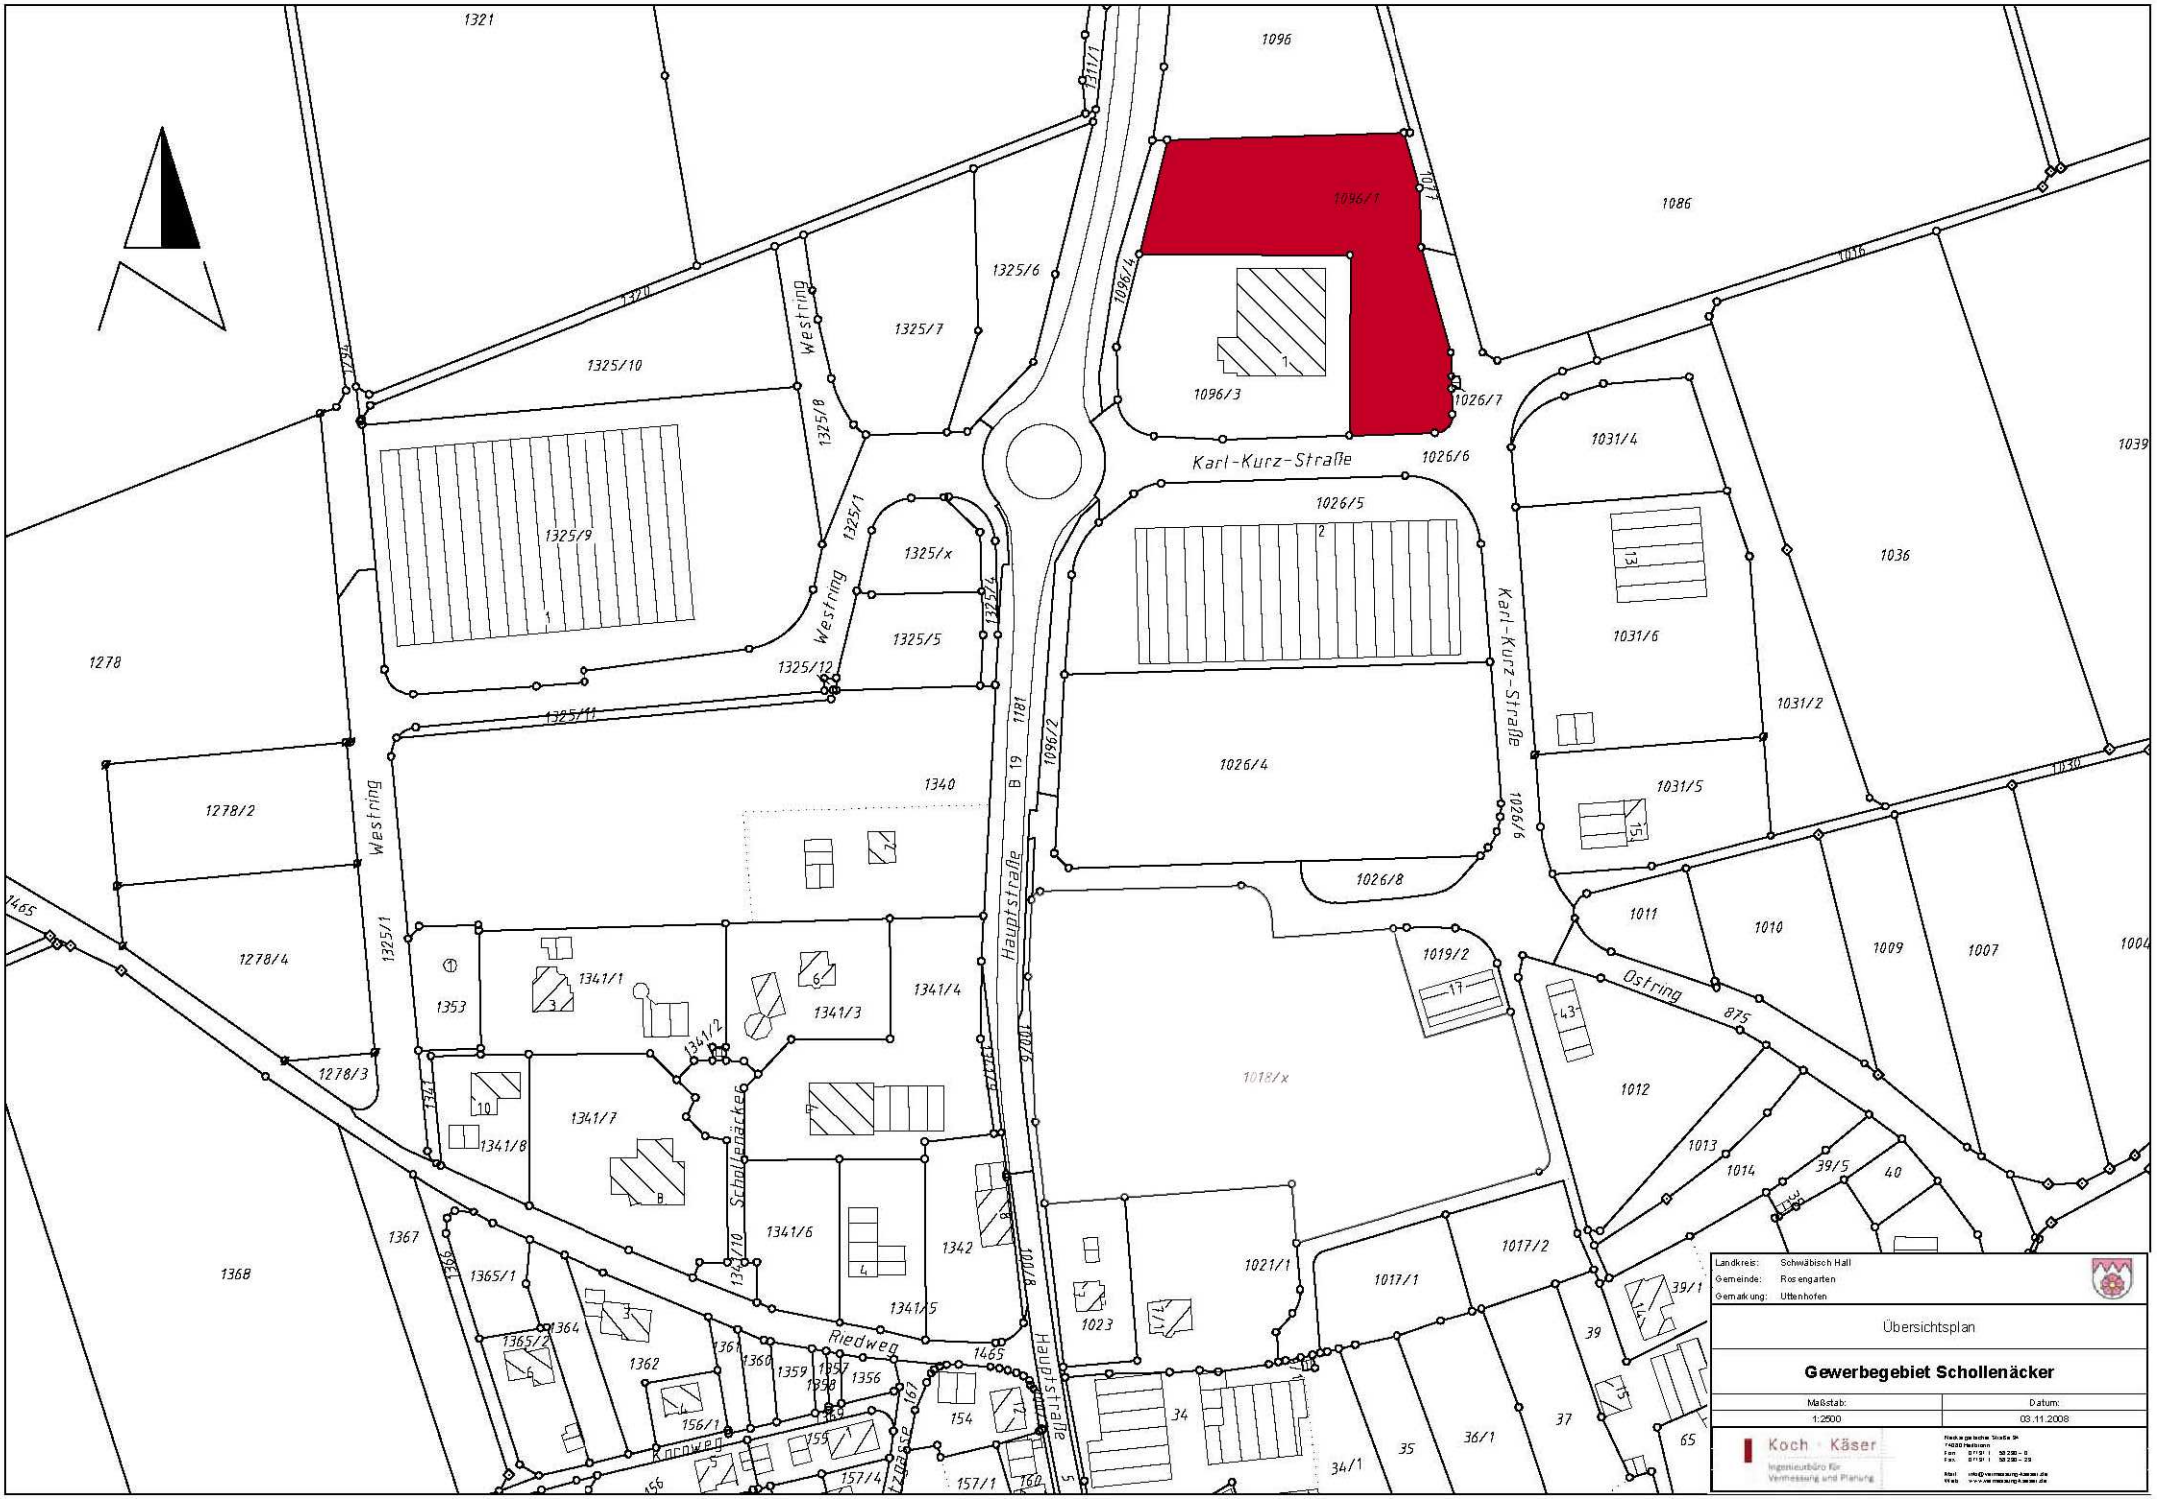
Karl-Kurz-Straße
Westring
Hauptstraße
B 19
Schollenäcker
Riedweg
Ostring
Landkreis: Schwäbisch Hall
Gemeinde: Rosengarten
Gemarkung: Uttenhofen
Übersichtsplan
Gewerbegebiet Schollenäcker
Maßstab: 1:2500
Datum: 03.11.2008
Koch · Käser
Ingenieurbüro für Vermessung und Planung