


Flurstück: 201-216+286-288
Flur: ---
Gemarkung: Massenbach

Gemeinde: Schwaigern
Kreis: Heilbronn
Regierungsbezirk: Stuttgart

Maßstab 1:1500 0 15 30 45 Meter

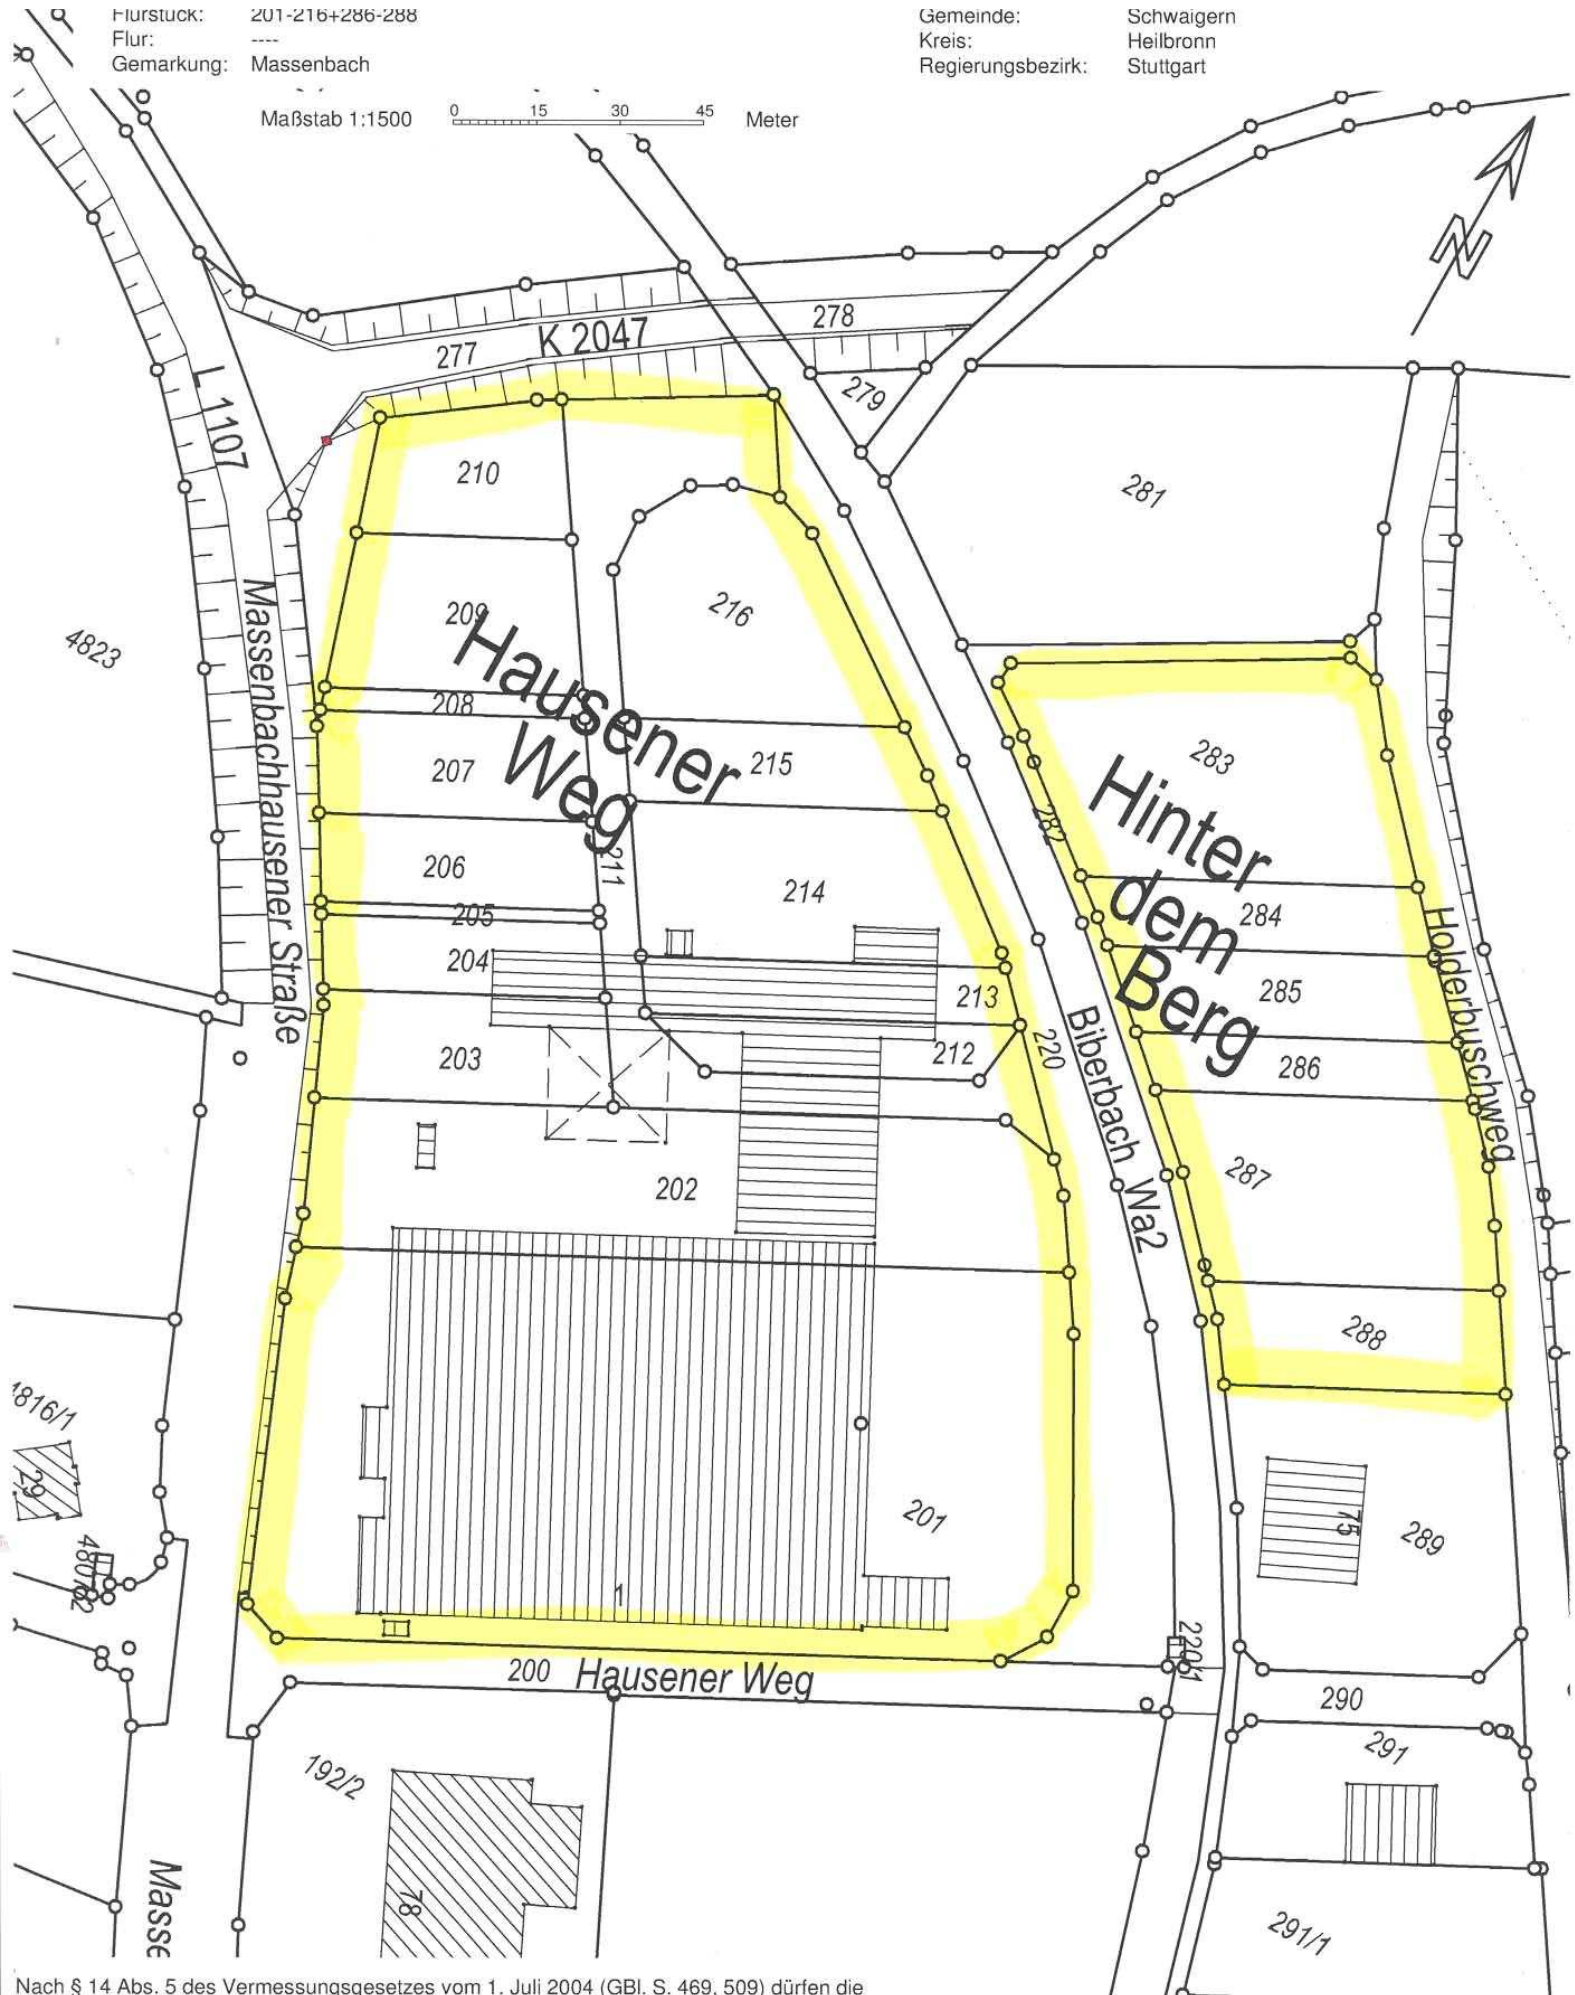

Nach § 14 Abs. 5 des Vermessungsgesetzes vom 1. Juli 2004 (GBl. S. 469, 509) dürfen die